


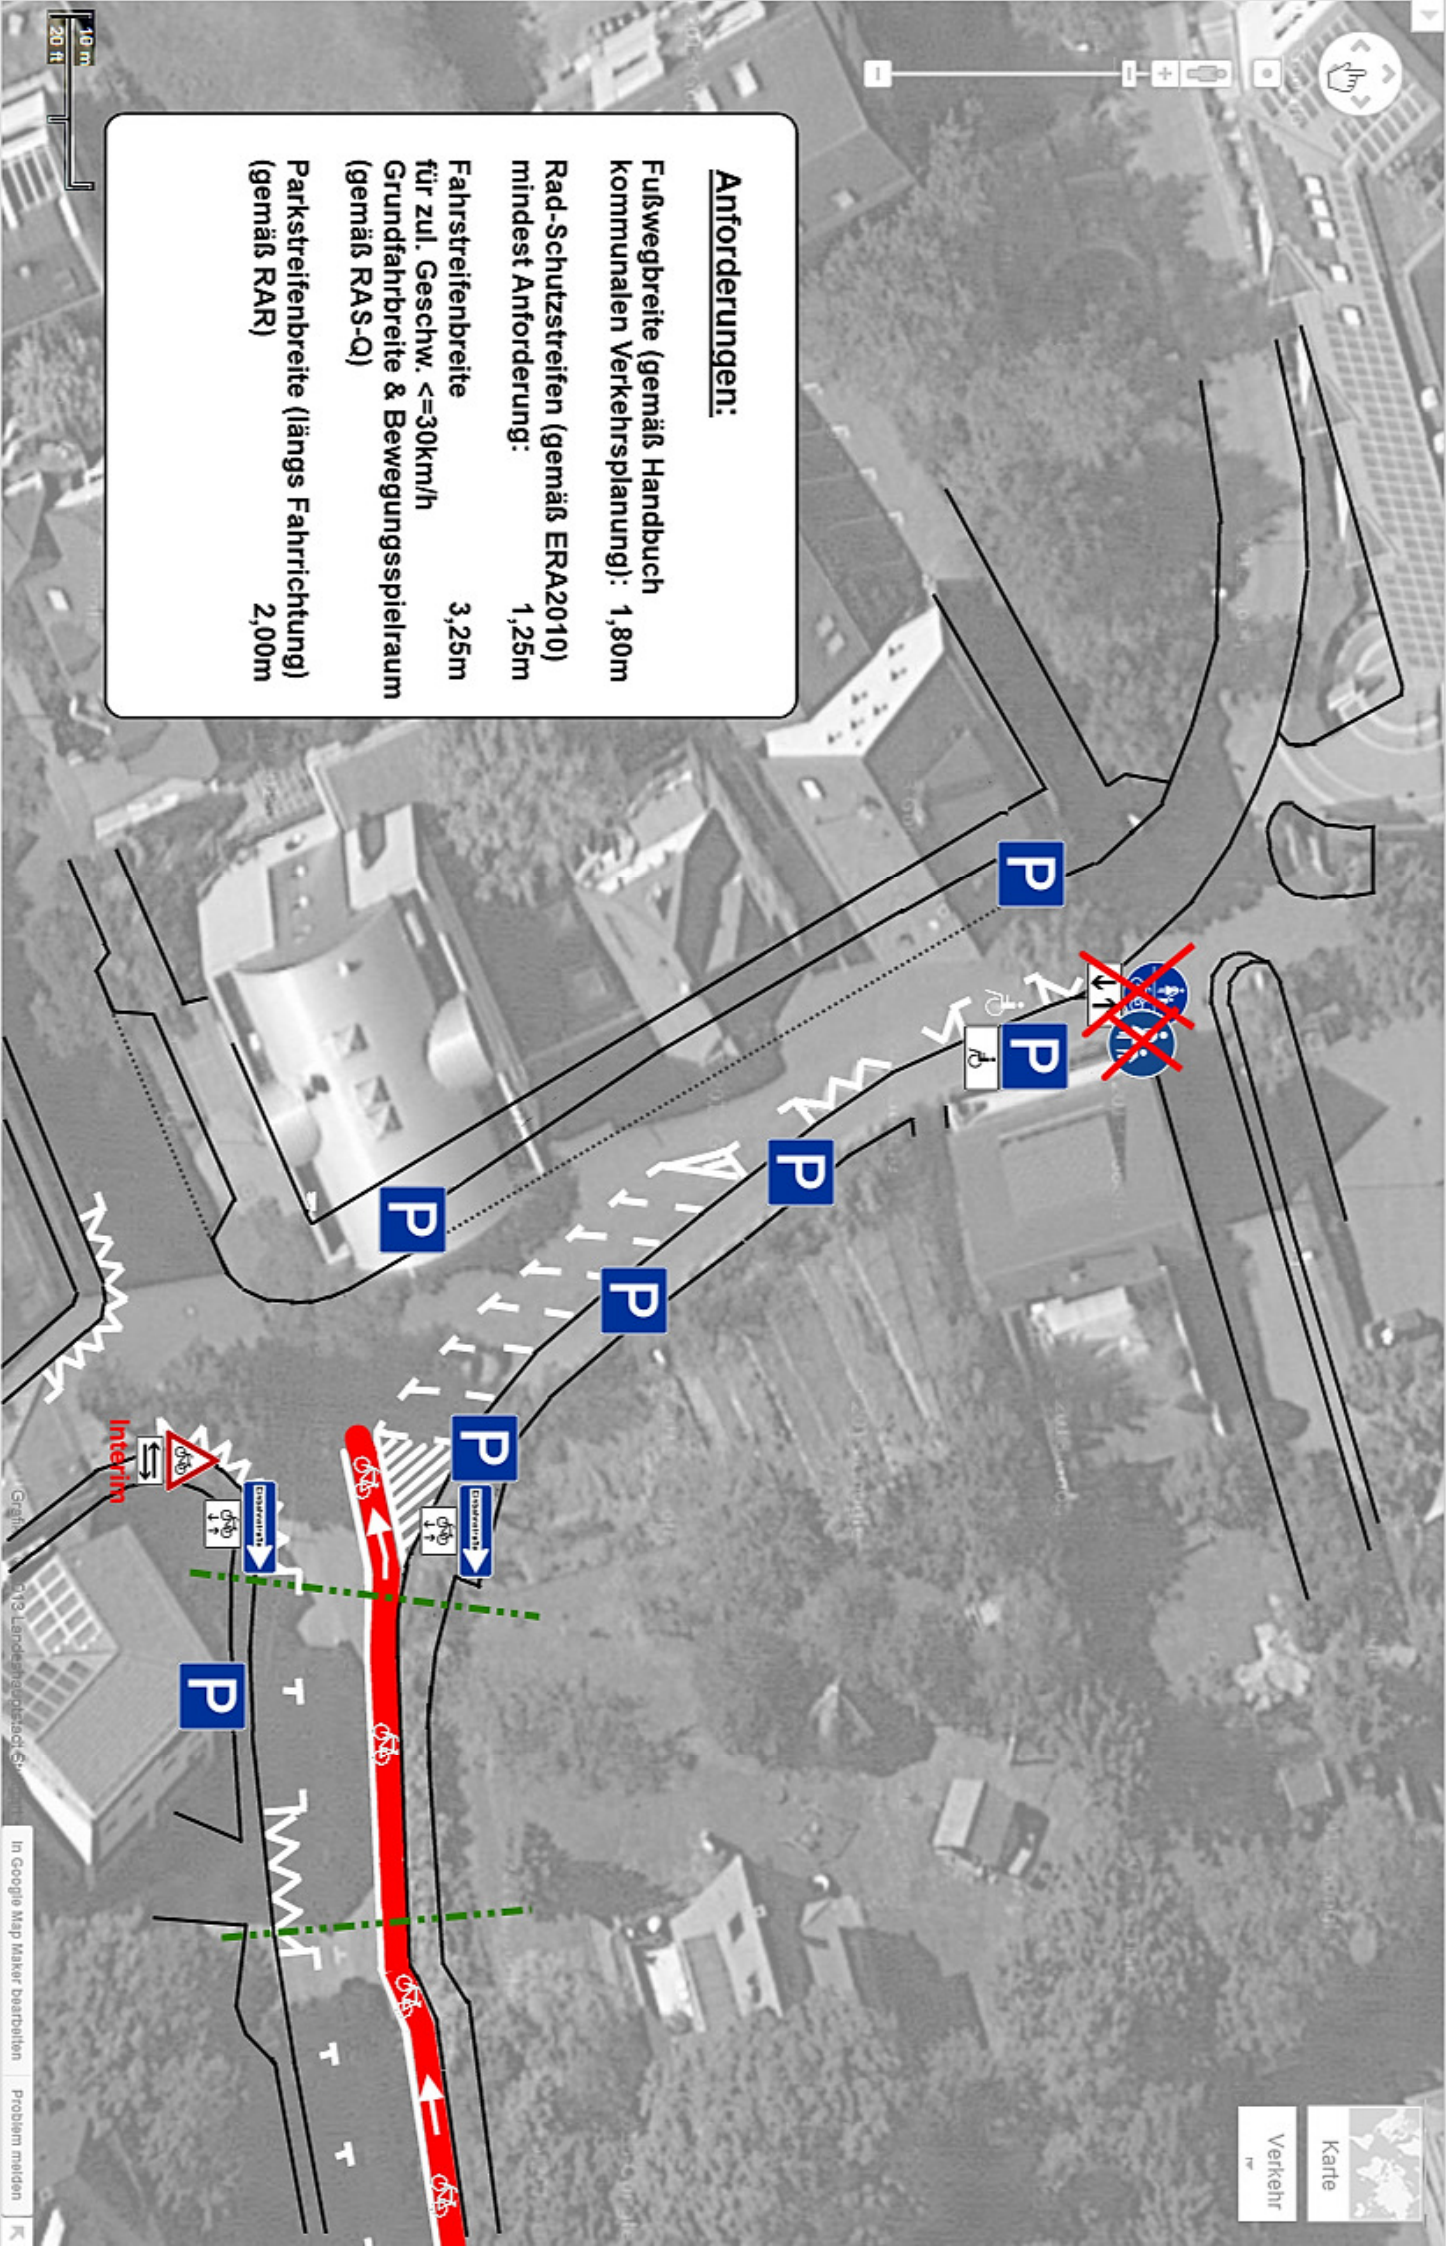

Anforderungen:

- Fußwegbreite (gemäß Handbuch kommunalen Verkehrsplanung): 1,80m
- Rad-Schutzstreifen (gemäß ERA2010) mindest Anforderung: 1,25m
- Fahrstreifenbreite 3,25m für zul. Geschw. <=30km/h
- Grundfahrbreite & Bewegungsspielraum (gemäß RAS-Q)
- Parkstreifenbreite (längs Fahrrichtung) (gemäß RAR) 2,00m





Zurück zum letzten Ergebnis

Andreas Eiert Ditzzenbrunner Straße 140, 71254 Ditzingen

Vorgeschlagene Änderungen:

Reduzierung der Fußwegbreite auf 1,80m
Umgestaltung der Grünfläche am Zebrastreifen
(Firma Brose)
Aufbau eines Radschutzstreifen vom 1,25m
Breite (rote Beschichtung, Piktogramm &
Fahrtrichtungspfeil)
Verlegung der Längsparkplätze auf die gegen-
überliegende Straßenseite
Aufbau/Verlängerung von Sperrflächen für
Garagenauffahrten (Firma Brose & Volksbank)
Aufbau einer Sperrfläche gegenüber
Kreissparkasse
Entfernen und Neuaufbau der Beschilderung
Absicherung des Radschutzstreifen mittels
Parkbuchabgrenzung/Trennbalken -Mountain-
Aufbau temporärer Beschilderung zwecks
geänderter Verkehrsführung



Karte

Verkehr

